


REVIÈMENTS	BORDURES - MURETS	PLANTATIONS	MOBIER	EMERGENCES RISCAUX PROJET
<ul style="list-style-type: none"> <li>Escalier</li> <li>Stade gravillonnée</li> <li>Cabote galein scellé</li> <li>Cabote galein décollé</li> <li>Béton désactivé patin ép 12 cm</li> <li>entree charnières - ép 16cm</li> <li>Béton désactivé circulaire ép 16cm</li> <li>Béton désactivé circulaire ép 20cm</li> <li>Stabilité</li> <li>Gavies roulés</li> <li>Dalles cocotras</li> <li>Marquage horizontal</li> </ul>	<ul style="list-style-type: none"> <li>Bordure p. reconstituée 30x15 cm - Hite/Bose</li> <li>Bordure p. reconstituée 15x15 cm - Hite/Bose</li> <li>Bordure p. reconstituée 15x15 cm - Hite</li> <li>Bordure p. reconstituée type quat bus - vue 18 cm</li> <li>Bordure p. reconstituée - béton</li> <li>Marche ou bord. en pierre naturelle calcaire</li> <li>Entourage d'arbre en pierre</li> <li>Contrejour béton CC2</li> <li>Volige asier corten haute / assise</li> <li>Volige bois assise</li> <li>Muret en galets</li> <li>Muret ou mix béton</li> </ul>	<ul style="list-style-type: none"> <li>Zone embaumée</li> <li>Muret</li> <li>Arbre - type / espèce</li> <li>Arbre existant conservé (empreinte tronç)</li> <li>souche d'arbre à supprimer</li> </ul>	<ul style="list-style-type: none"> <li>Banc sur-mesure</li> <li>Assise basse sur-mesure</li> <li>Corbeille</li> <li>Appui-vélo</li> <li>Borne fixe / amovible</li> <li>Mati-courante</li> <li>Garde-corps</li> <li>Closerie</li> </ul>	<ul style="list-style-type: none"> <li>Grille d'eau pluviale</li> <li>Caniveau grille</li> <li>Boréole avoist</li> <li>Regard de descente de chéneau orlé au revêtement d'asphalte bitumé</li> <li>AEP - Borne d'aerage</li> </ul>
	<ul style="list-style-type: none"> <li>Limite de tranche</li> <li>Calage</li> <li>Côte altimétrique projet</li> <li>Pente projet</li> </ul>			<ul style="list-style-type: none"> <li>MATÉRIEL D'ÉCLAIRAGE - HORS MARCHÉ</li> <li>CondMatrobe futur symétrique - Dissymétrique</li> <li>CondMatrobe existant conservé symétrique - Dissymétrique</li> <li>Applique sur façade existante ou future</li> </ul>

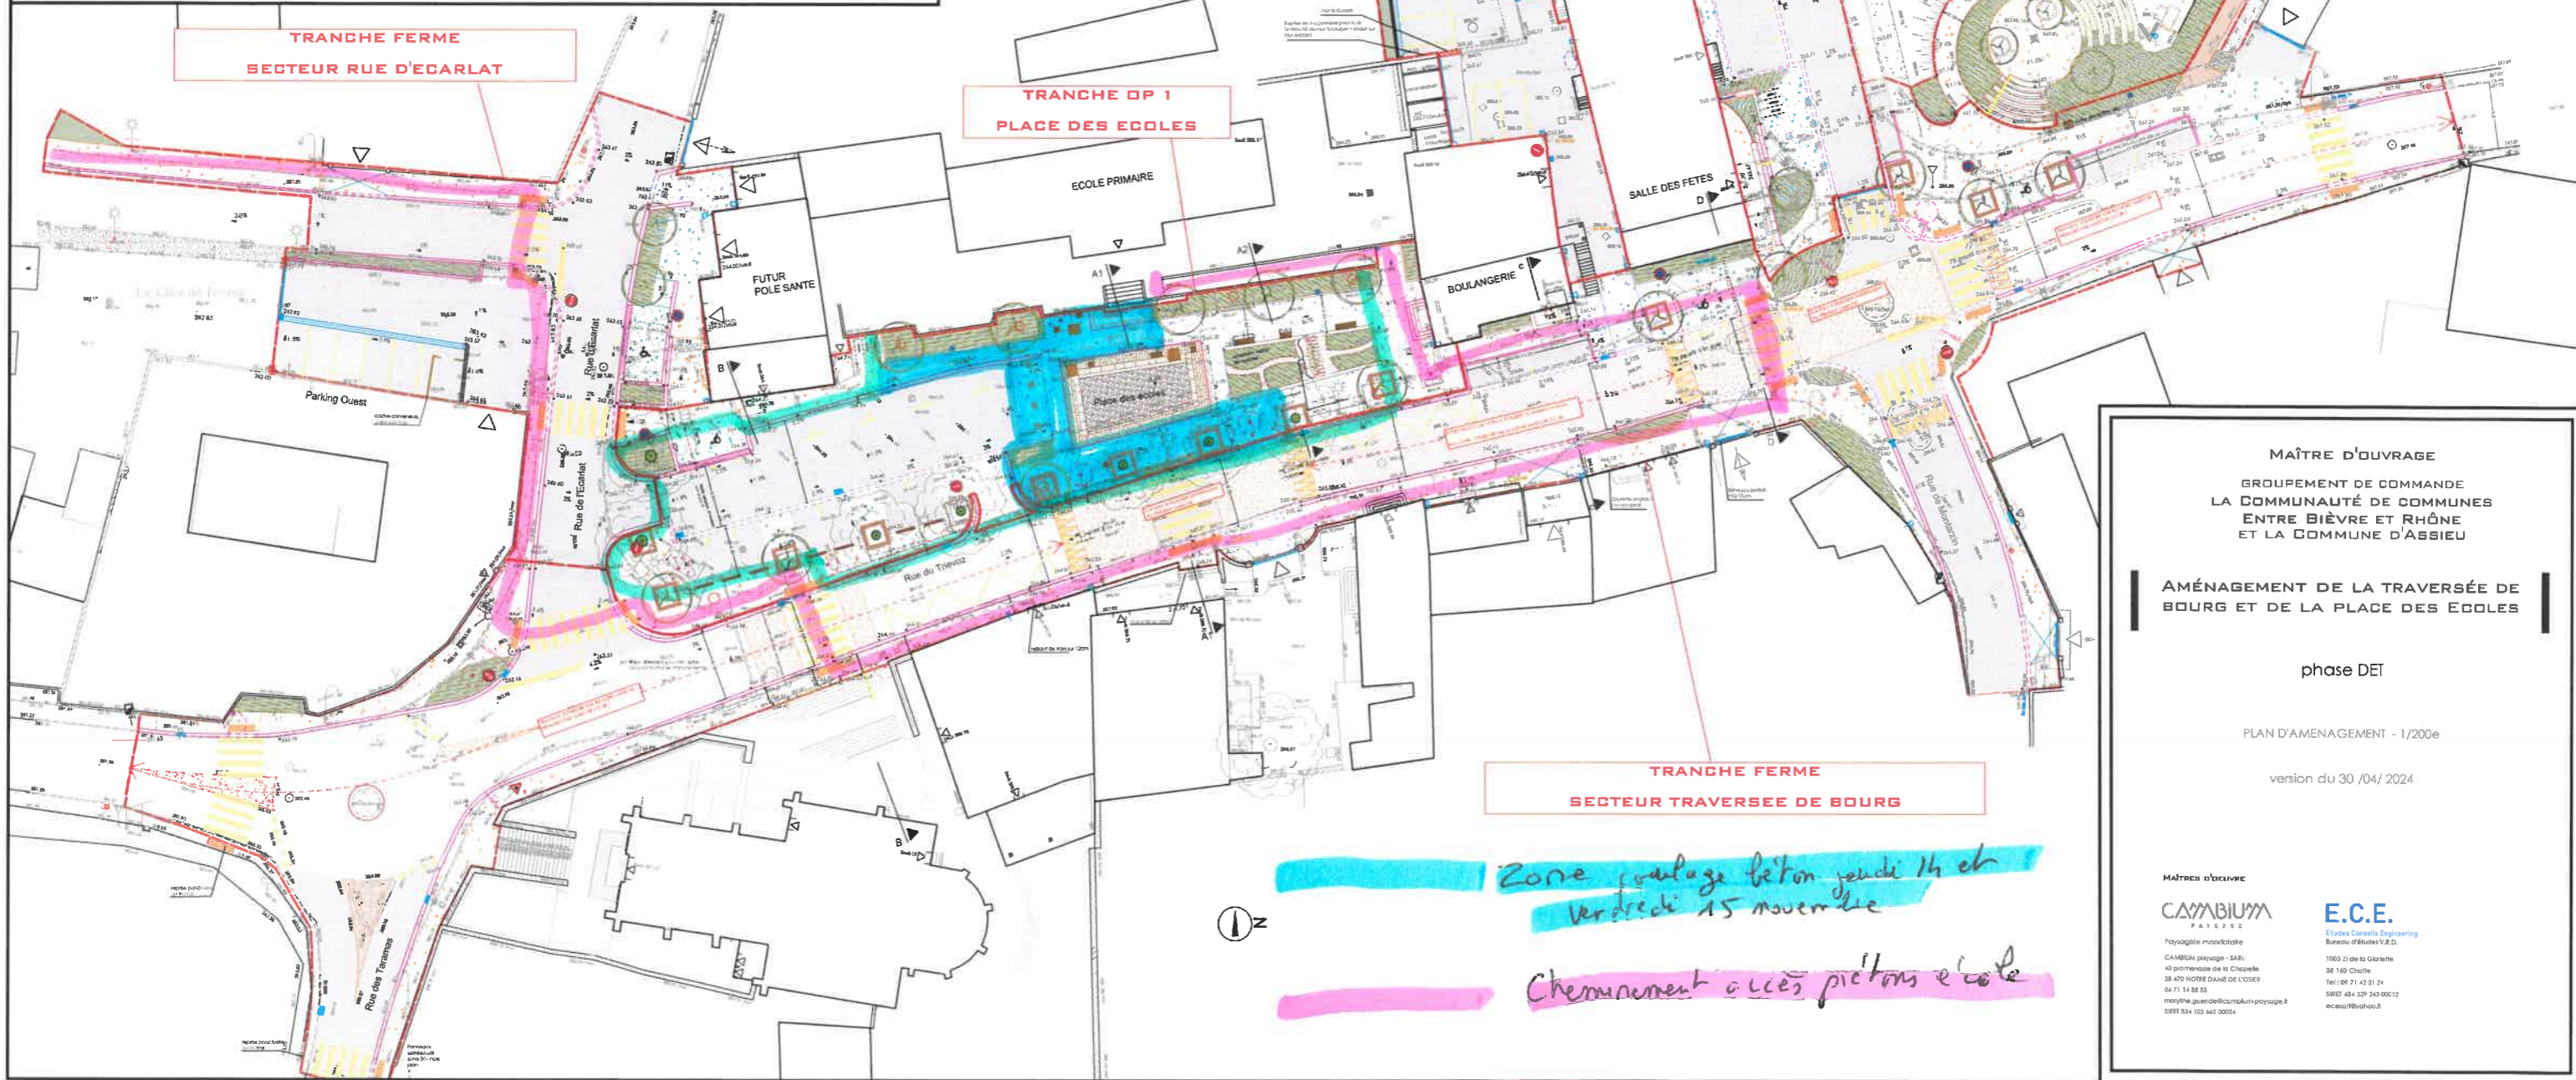

Zone revêtement béton jointé 14 et  
Verdure 15 novembre

Cheminement accès piétons et vélo

Barrières

MAÎTRE D'OUVRAGE  
 GROUPEMENT DE COMMANDE  
 LA COMMUNAUTÉ DE COMMUNES  
 ENTRE BIÈVRE ET RHÔNE  
 ET LA COMMUNE D'ASSIEU

AMÉNAGEMENT DE LA TRAVERSÉE DE BOURG ET DE LA PLACE DES ÉCOLES

phase DET

PLAN D'AMÉNAGEMENT - 1/200e

version du 30 /04/ 2024

MAÎTRES D'ŒUVRE

**CAMBIVUM**  
 PAYSAGE  
 Paysagiste mandataire  
 CAMBIVUM paysage - SARL  
 40 promenade de la Chapelle  
 38 470 NOTRE DAME DE L'OSIER  
 06 71 34 88 55  
 melanie.jouve@cambivum-paysage.fr  
 SIRET 834 103 445 0004

**E.C.E.**  
 Etudes Conseils Engineering  
 Bureau d'Etudes S.A.S.  
 1053 21 de la Clarette  
 38 140 Châtel  
 Tel : 06 71 42 21 24  
 SIRET 484 329 243 00012  
 ecece@yahoofr